

Sak nr.
09/123

TEGNFORKLARING

PLAN- OG BYGNINGSLOVENS § 25, REGULERINGSFORMÅL

3. TRAFIKKOMRÅDER

-  Kjørevei
-  Fortau










6. SPESIALOMRÅDER




-  Frisiktsone ved vei

9. KOMBINERT FORMÅL

-  Forretning/kontor

STREKSYSMBOLER M.V.

-  Planens begrensning
-  Formålsgrense
-  Eiendomsgrense som oppheves
-  Byggegrense
-  Frisiktlinje i veikryss
-  Adkomst
-  Bygg som inngår i planen
-  Planlagt bygg
-  Bygg som skal rives

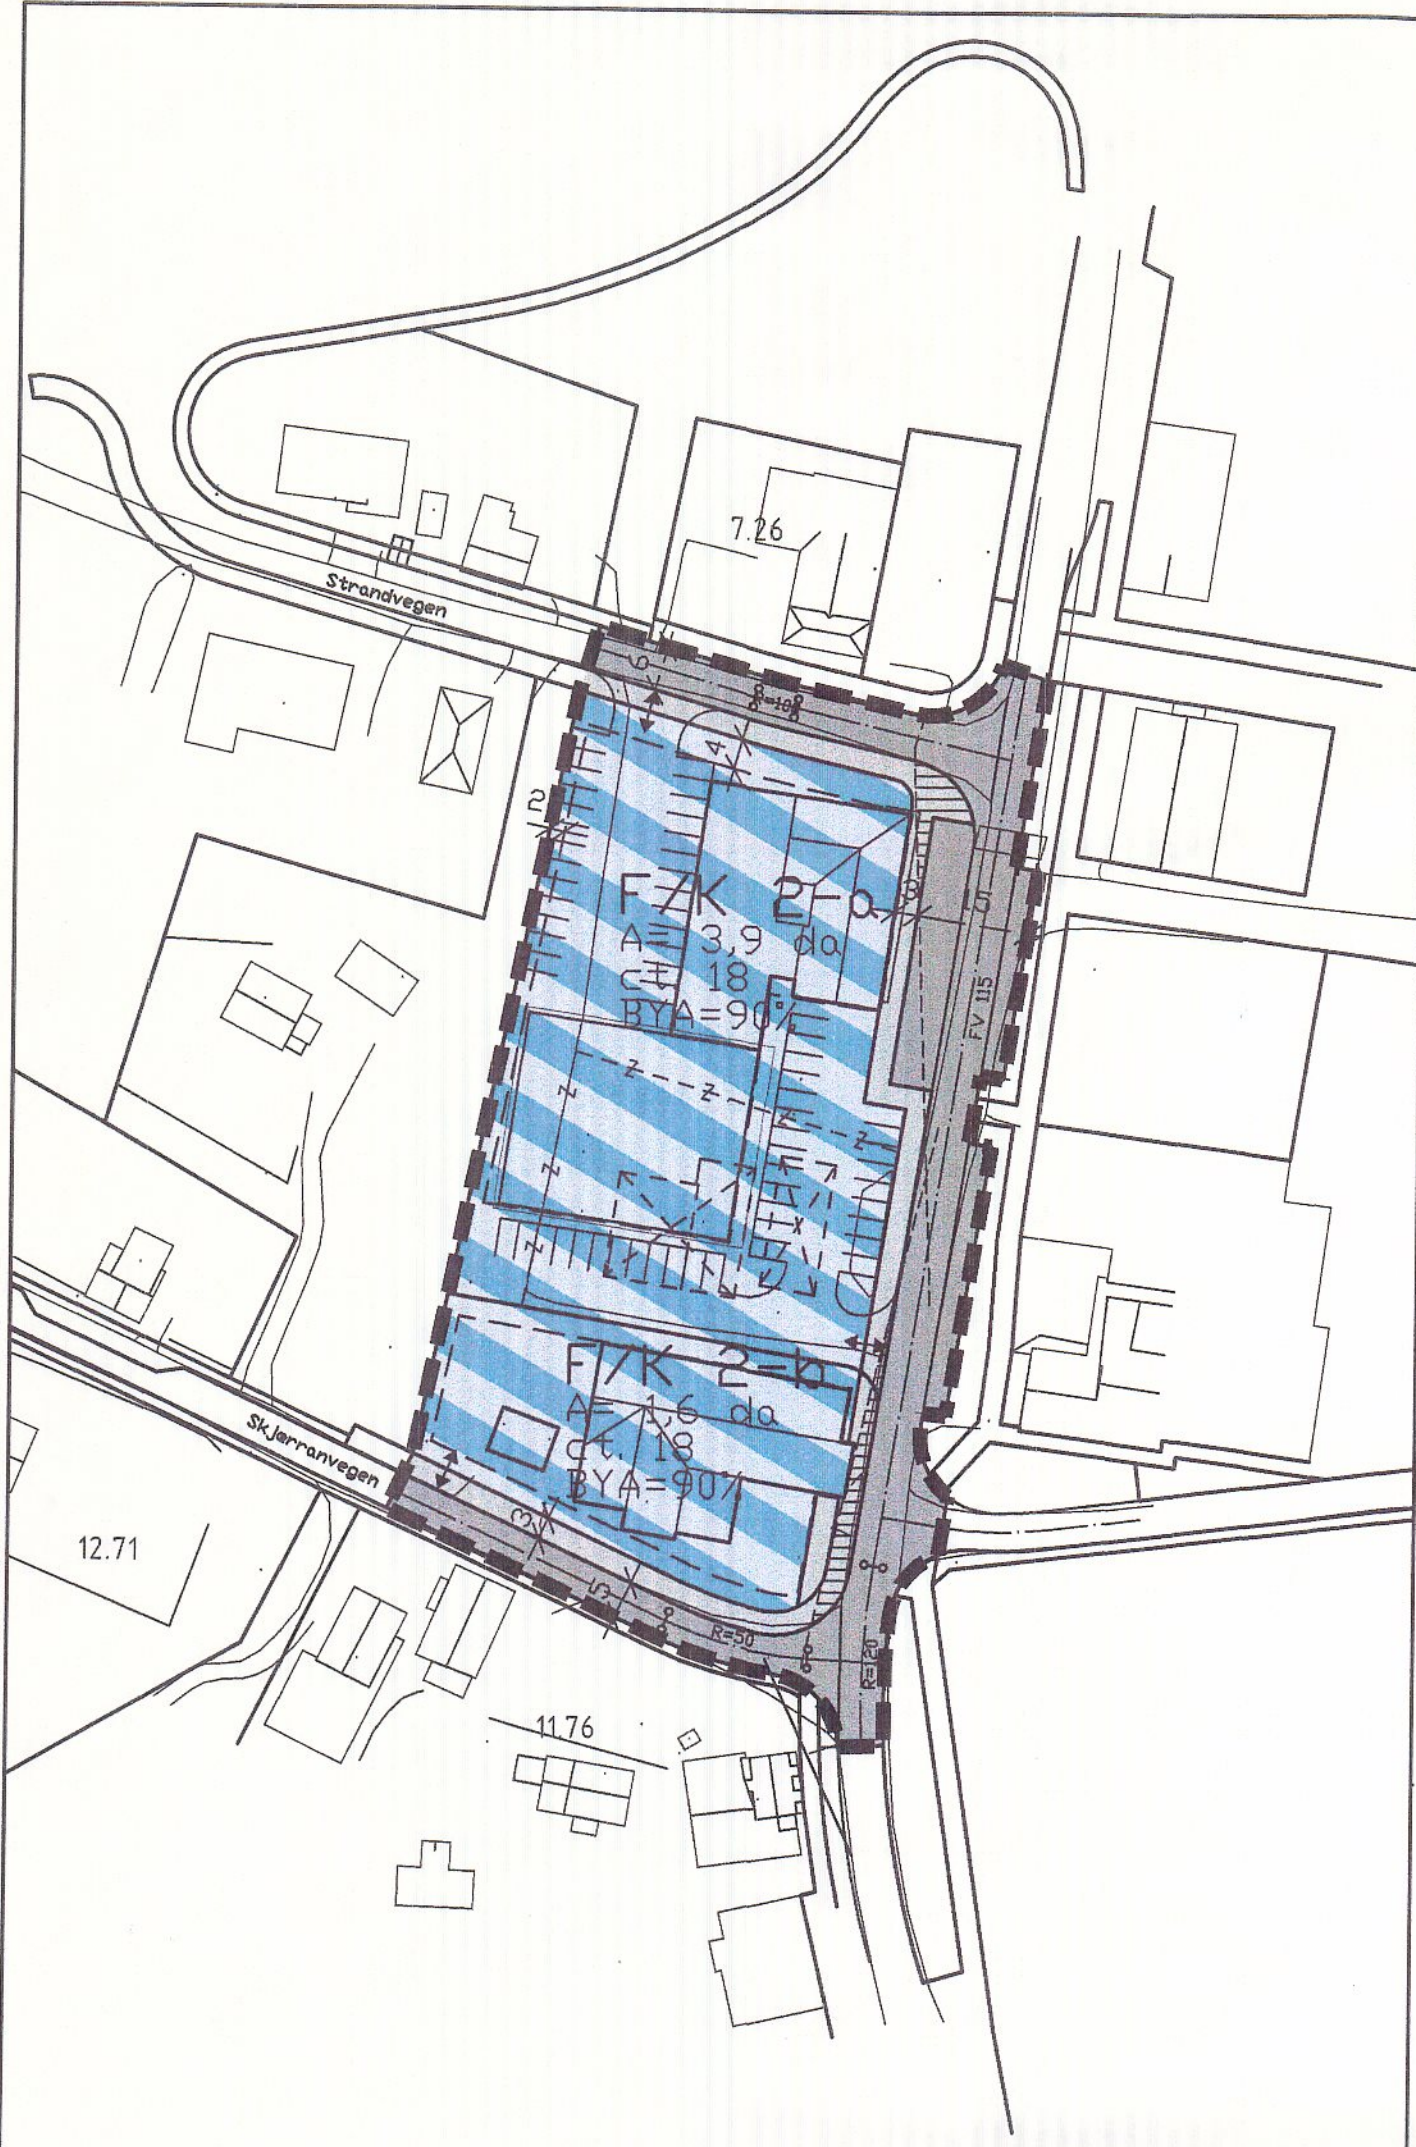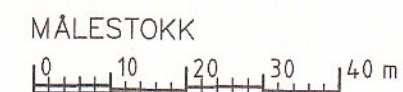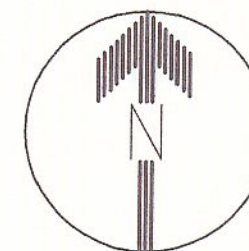

Forslag til endring av reguleringsplan for Evenskjer sentrum
- områdene F/K 2 og BS 2 i gjeldende plan

Dato
17.03.2009

Kartverk

Tegning Saksbehandler

Saksbehandling i følge plan- og bygningsloven	Dato/periode	Sak nr.	Signatur
Oppstart av planarbeidet er kunngjort	09.02.2009		
Administrativt vedtak om offentlig ettersyn			
1. gangs behandling i det faste planutvalg. <i>Planstart</i>	<i>12.5.2009</i>	<i>39/09</i>	<i>HKS</i>
Utlagt til offentlig ettersyn i tiden	<i>27.5 - 10.7.2009</i>		<i>HKS</i>
Administrativt vedtak av plan som mindre vesentlig			
2. gangs behandling i det faste planutvalg	<i>25.8.2009</i>	<i>56/09</i>	<i>HKS</i>
Eventuelt utlagt til nytt offentlig ettersyn i tiden			
Eventuelt 3. gangs behandling i det faste planutvalg			
Planen vedtatt av kommunestyret	<i>29.9.2009</i>	<i>43/09</i>	<i>HKS</i>
Eventuelt innsigelse fra fagorgan			
Eventuelt stadfestet hos fylkesmannen			

hålogaland plankontor a/s
Nessevegen 6, 9400 HARSTAD Tlf. 77073040 Fax. 77073558

Plan nummer Versjon