

TJELDSUND
KOMMUNE

Detaljregulering

Tegningshefte



Evenskjer sentrumsutvikling

Detaljregulering Sentrumsgata Evenskjer




Norconsult 

01.03.2021

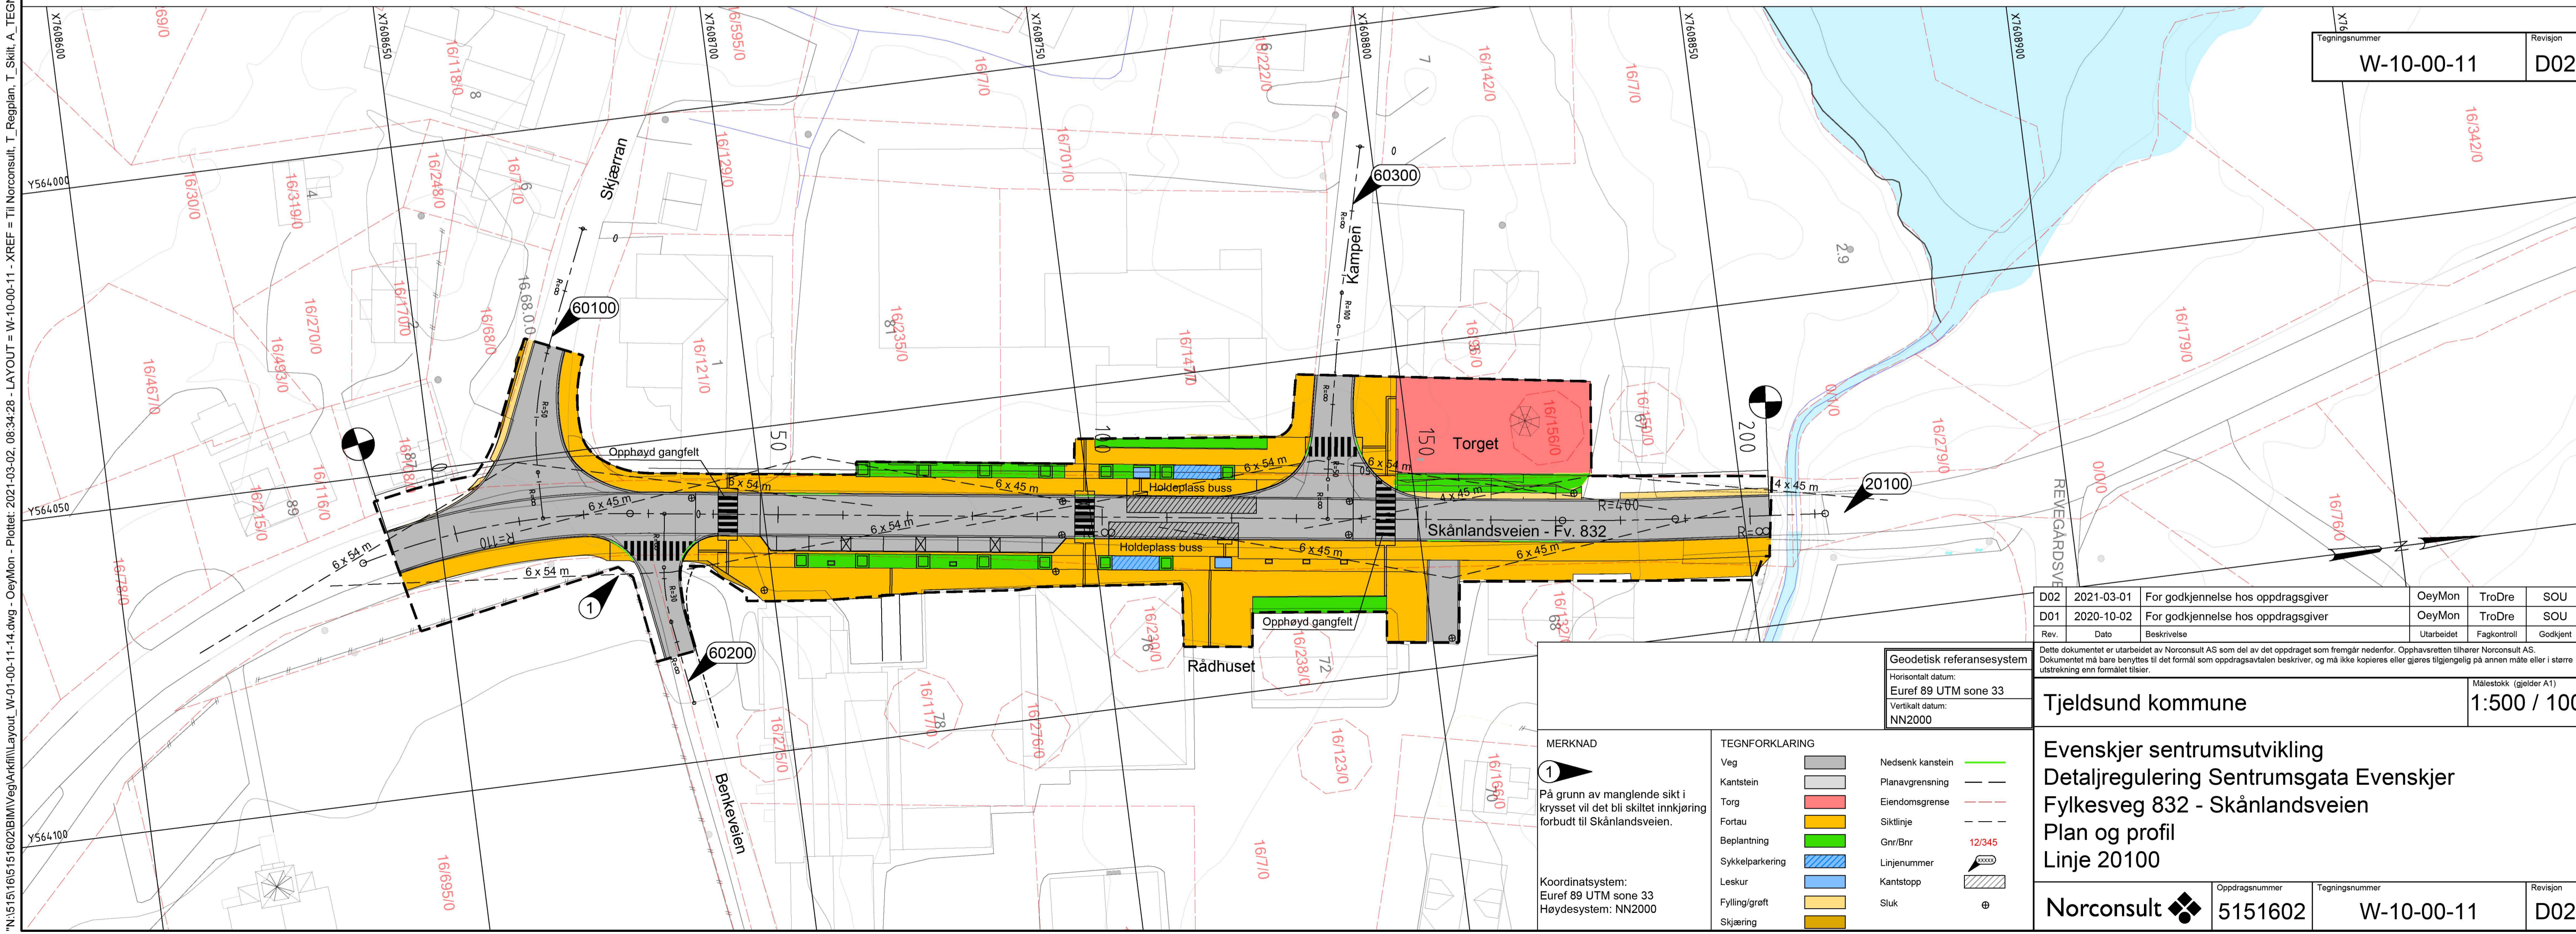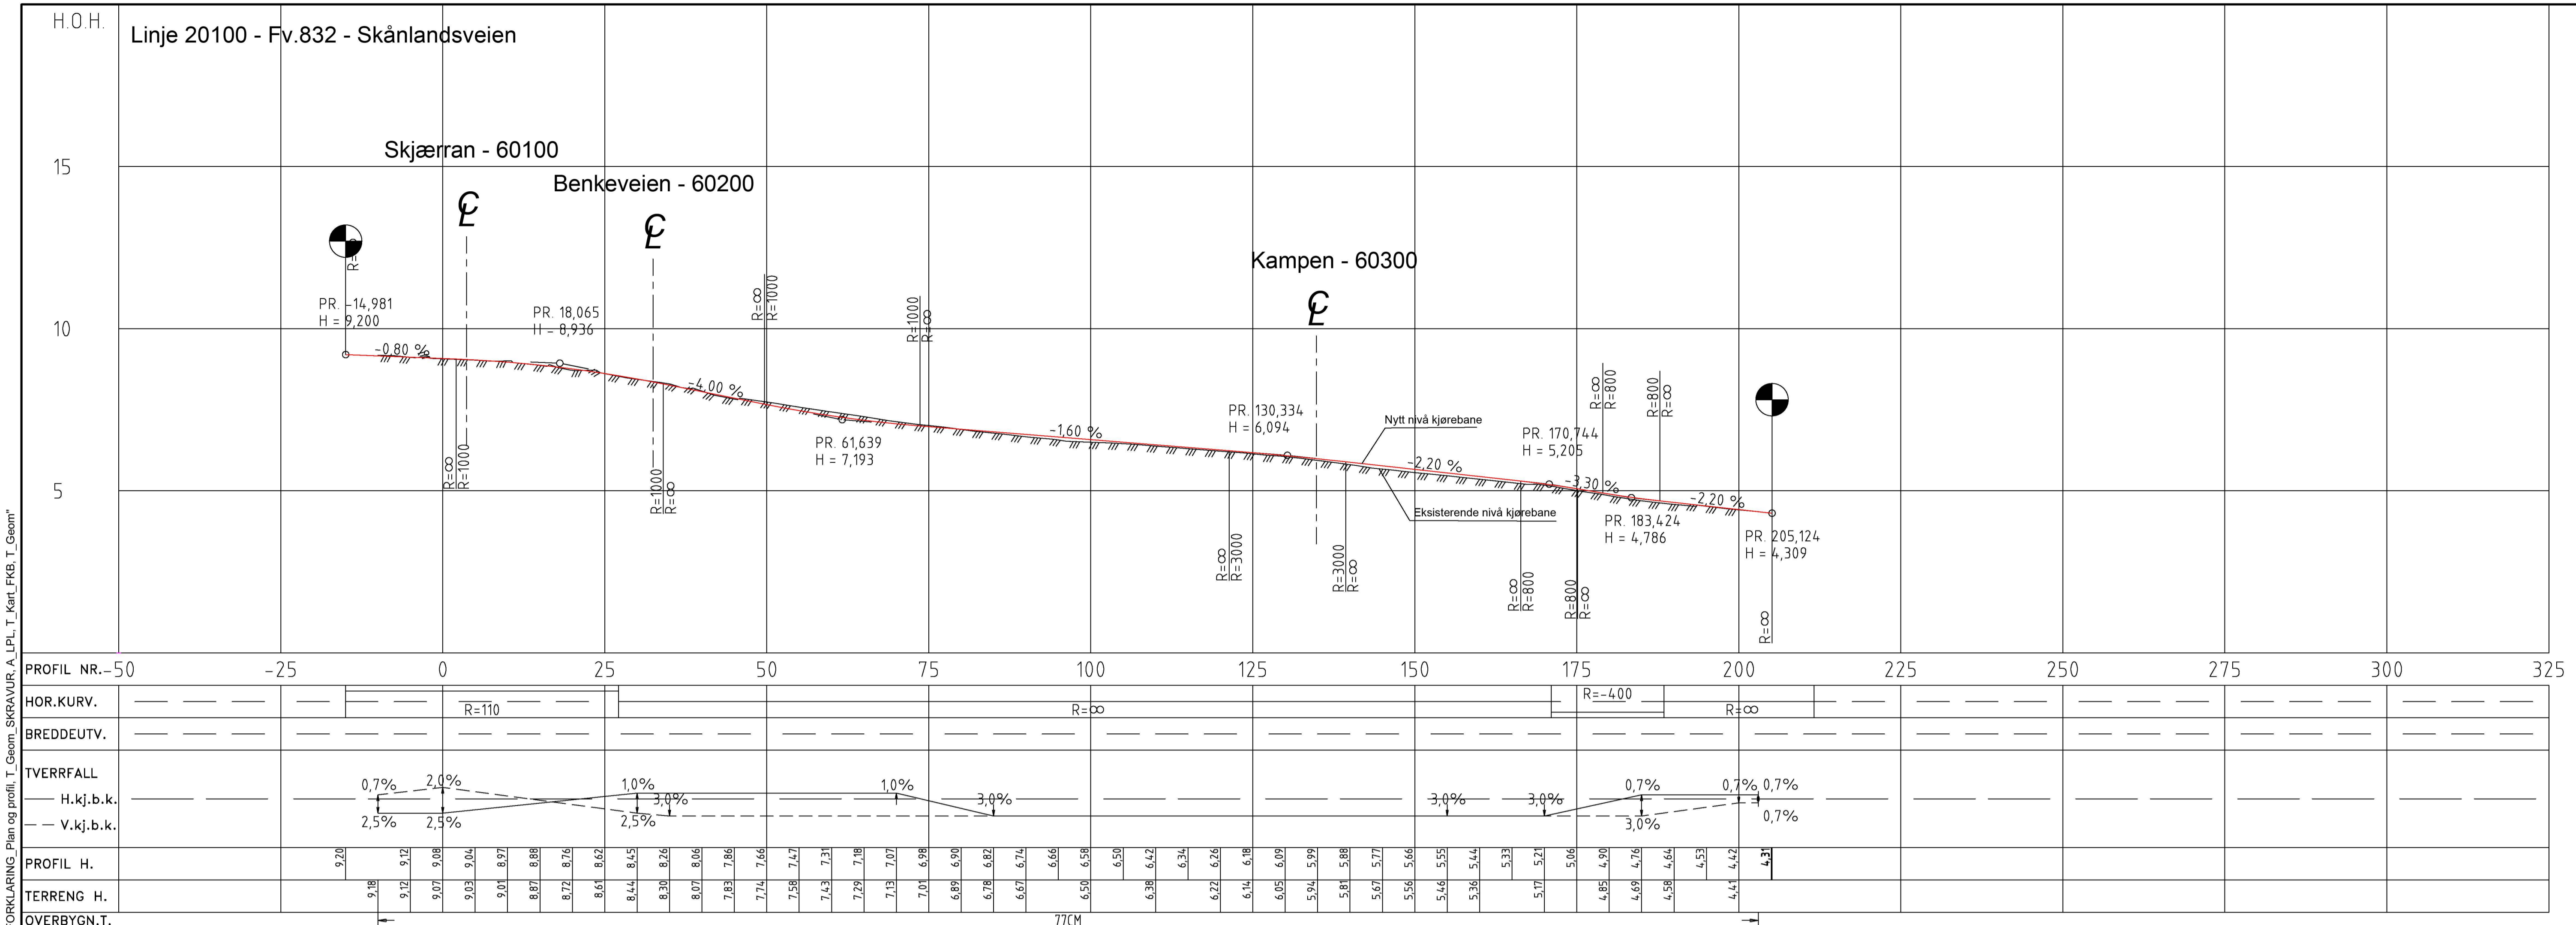

N:\5151602\BIM\veg\Ark\Inn\Layout_W-01-00-11-14.dwg - OeyMon - Plottet: 2021-03-02, 08:34:28 - LAYOUT = W-10-00-11 - XREF = TII Norconsult, T_Regplan, T_Skilt, A_TEGNFORKLARING, Plan og profil, T_Geom, SKRAVUR, A_LPL, T_Kart, FK6, T_Geom

N:\1515161516151602\BIM\veg\arkiv\layout_W-10-00-11-14.dwg - OeyMon - Pliktet: 2020-10-02 00:41:26 - LAYOUT = W-10-00-13 - XREF = T_Skilt_A_TEGNFORKLARING_Plan og profil_T_Geom_SKRAVUR_A_LPL_T_Kart_FKG_T_Geom"

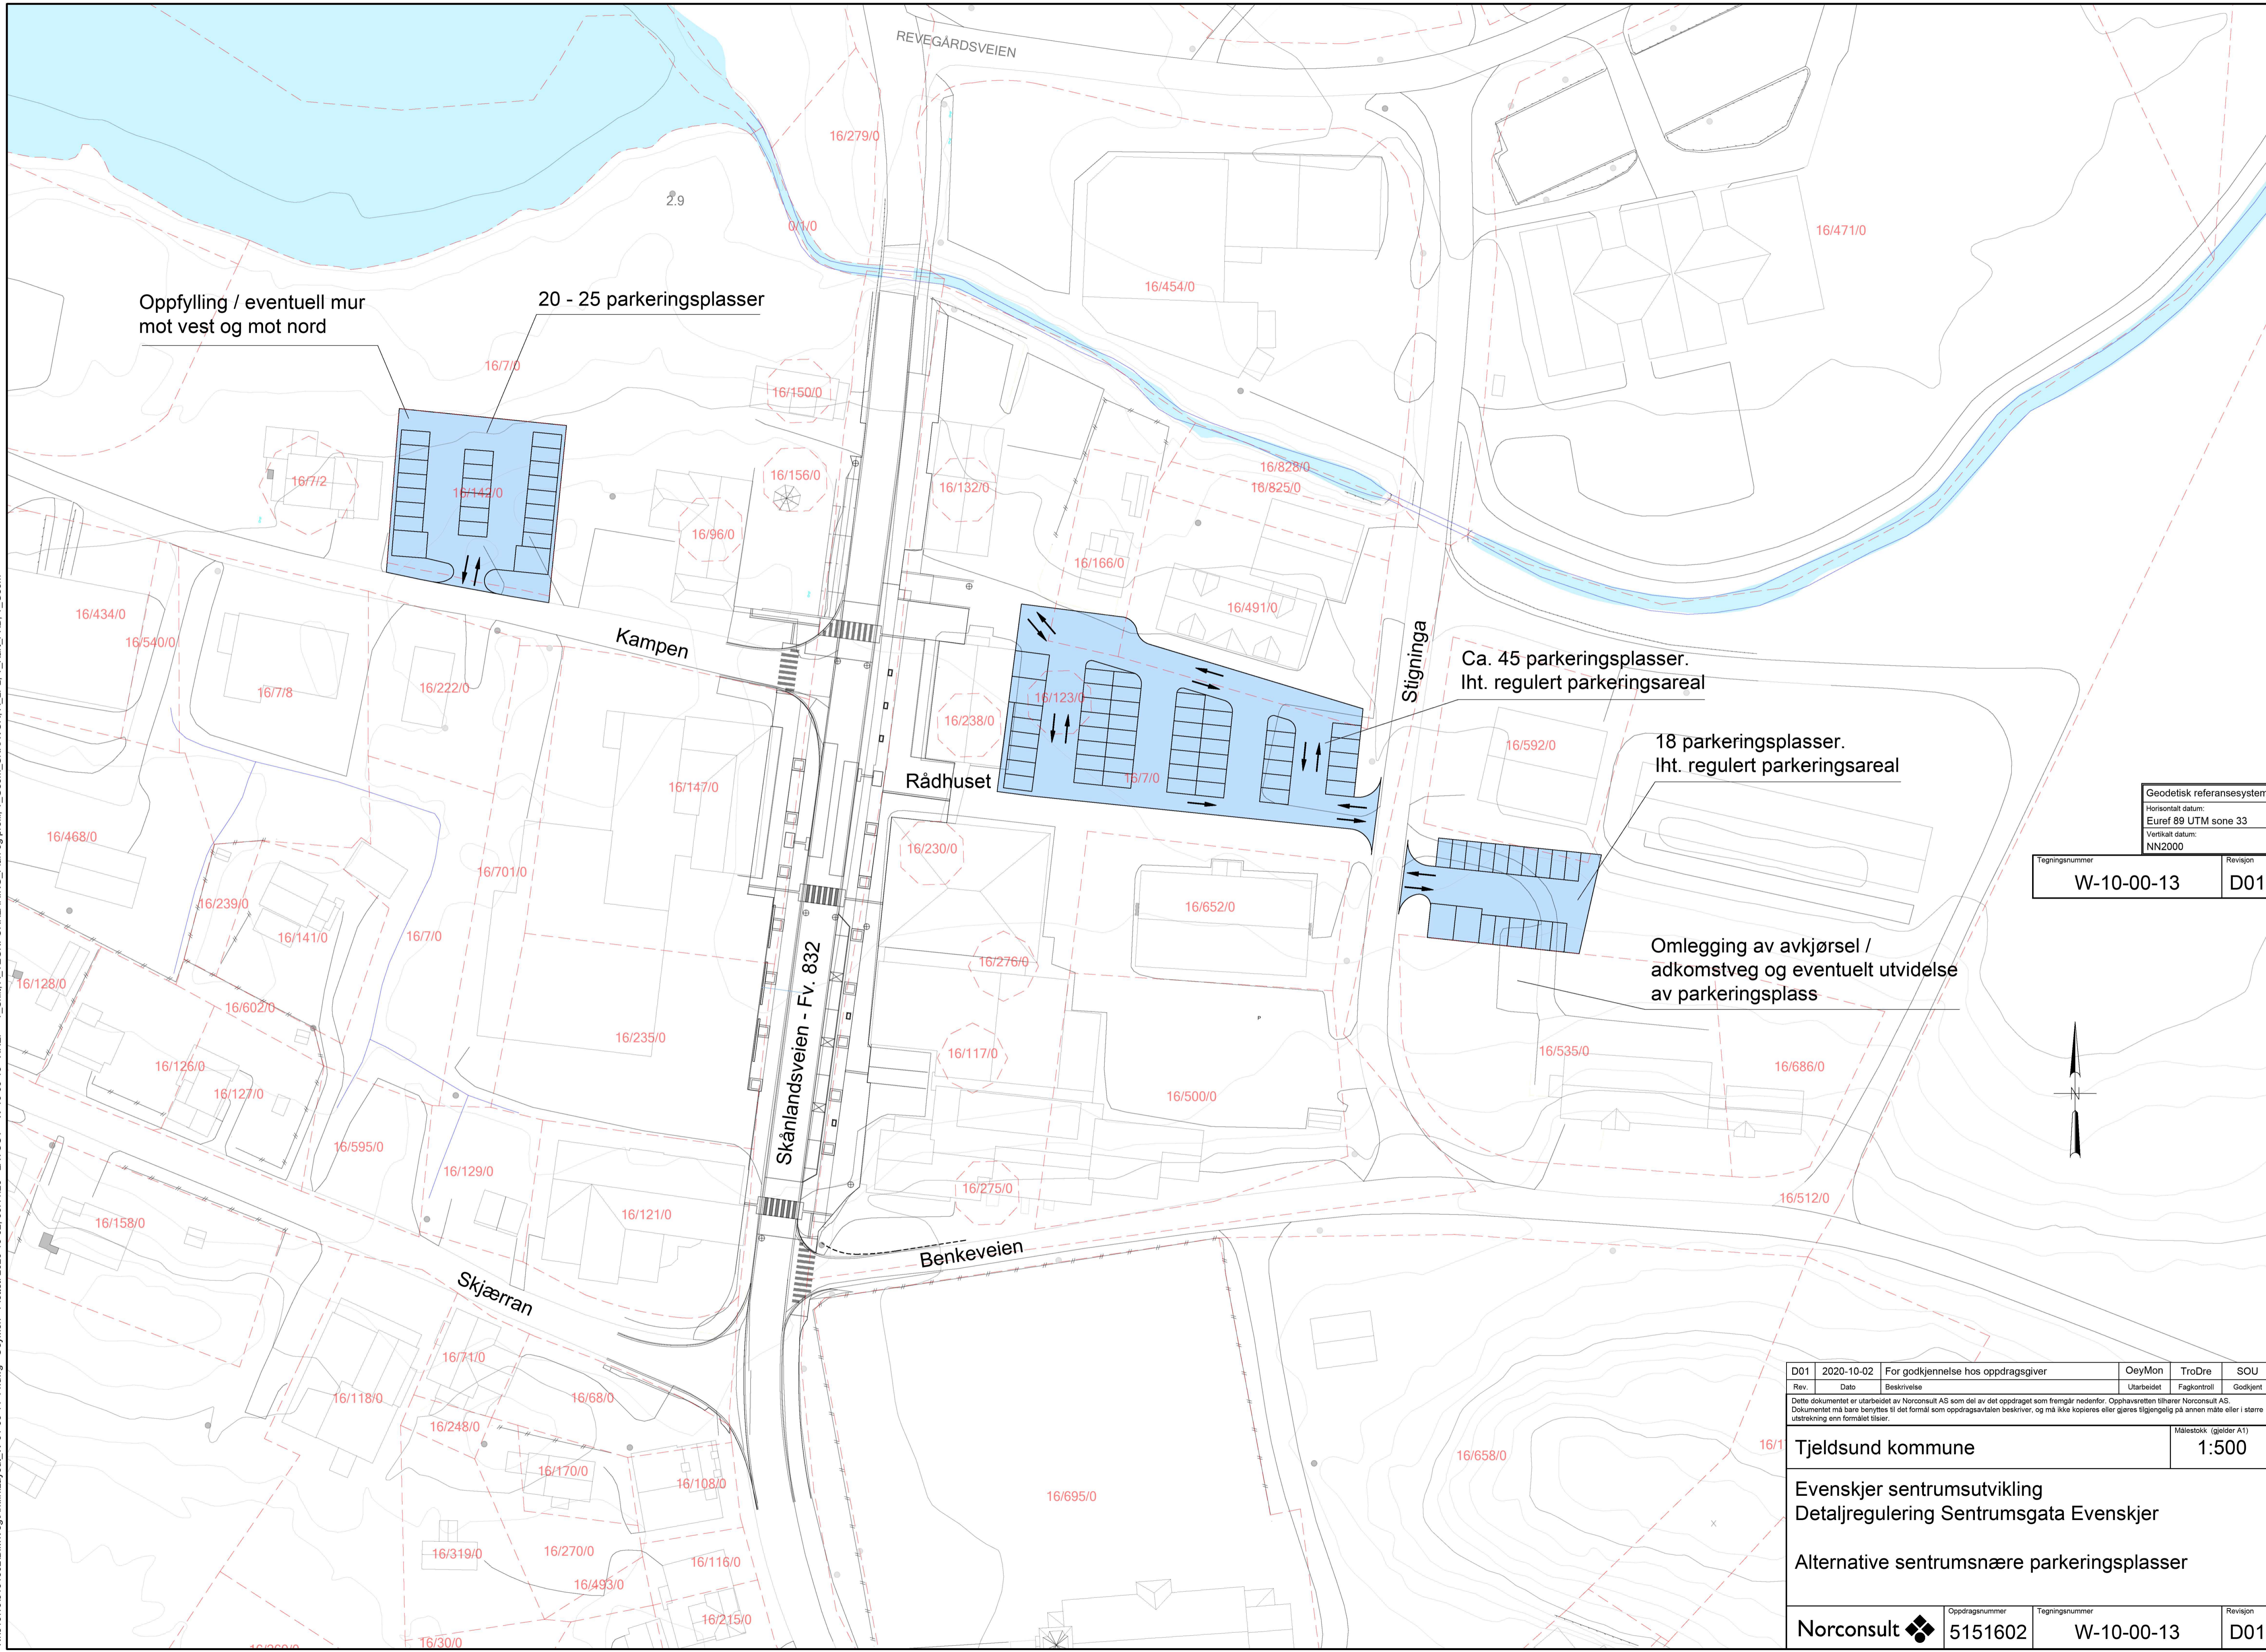

Geodetisk referansesystem	
Horisontalt datum: Euref 89 UTM sone 33	
Vertikalt datum: NN2000	
Tegningsnummer	Revisjon
W-10-00-13	D01

Rev.	Dato	Beskrivelse	OeyMon	TroDre	SOU
D01	2020-10-02	For godkjenning hos oppdrags giver	Utarbeidet	Fagkontroll	Godkjent

1:500

Tjeldsund kommune

Evenskjer sentrumsutvikling
Detaljregulering Sentrumsgata Evenskjer

Alternative sentrumsnære parkeringsplasser



Norconsult	Oppdragsnummer 5151602	Tegningsnummer W-10-00-13	Revisjon D01
-------------------	----------------------------------	-------------------------------------	------------------------

NORMALPROFIL

M = 1:25

Fv. 832 - Skånlandsveien



Linje 20 100

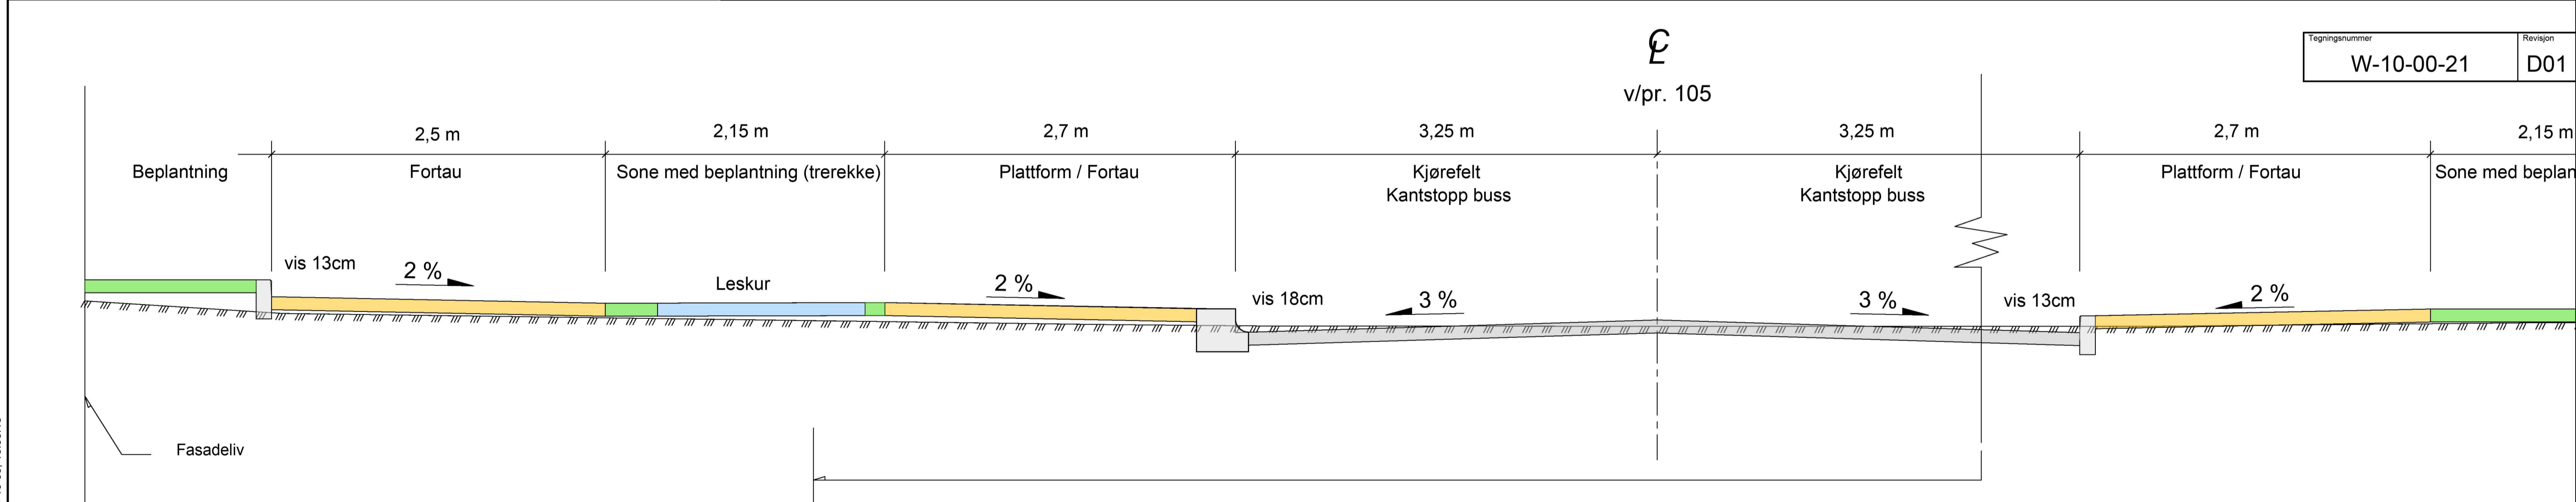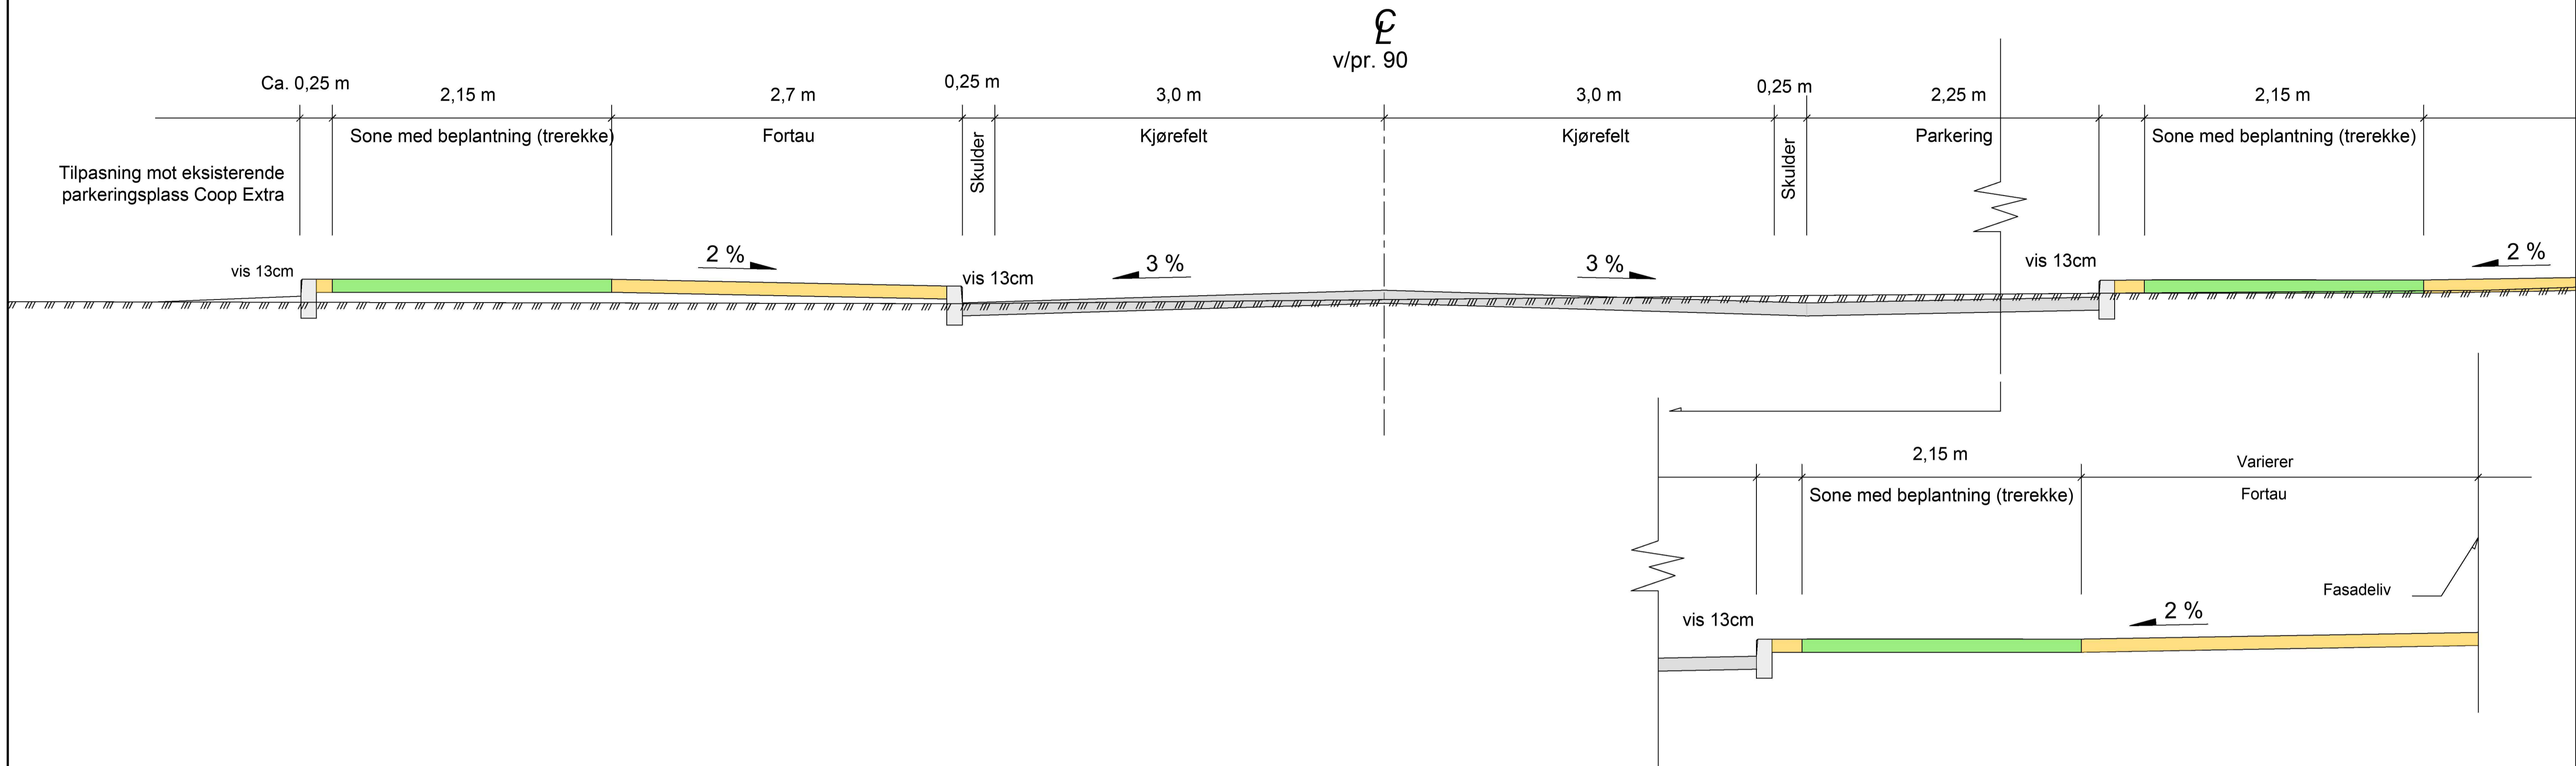

Tegningsnummer	Revisjon
W-10-00-21	D01

Overbygning kjørebane - Fv.832

M=1:10

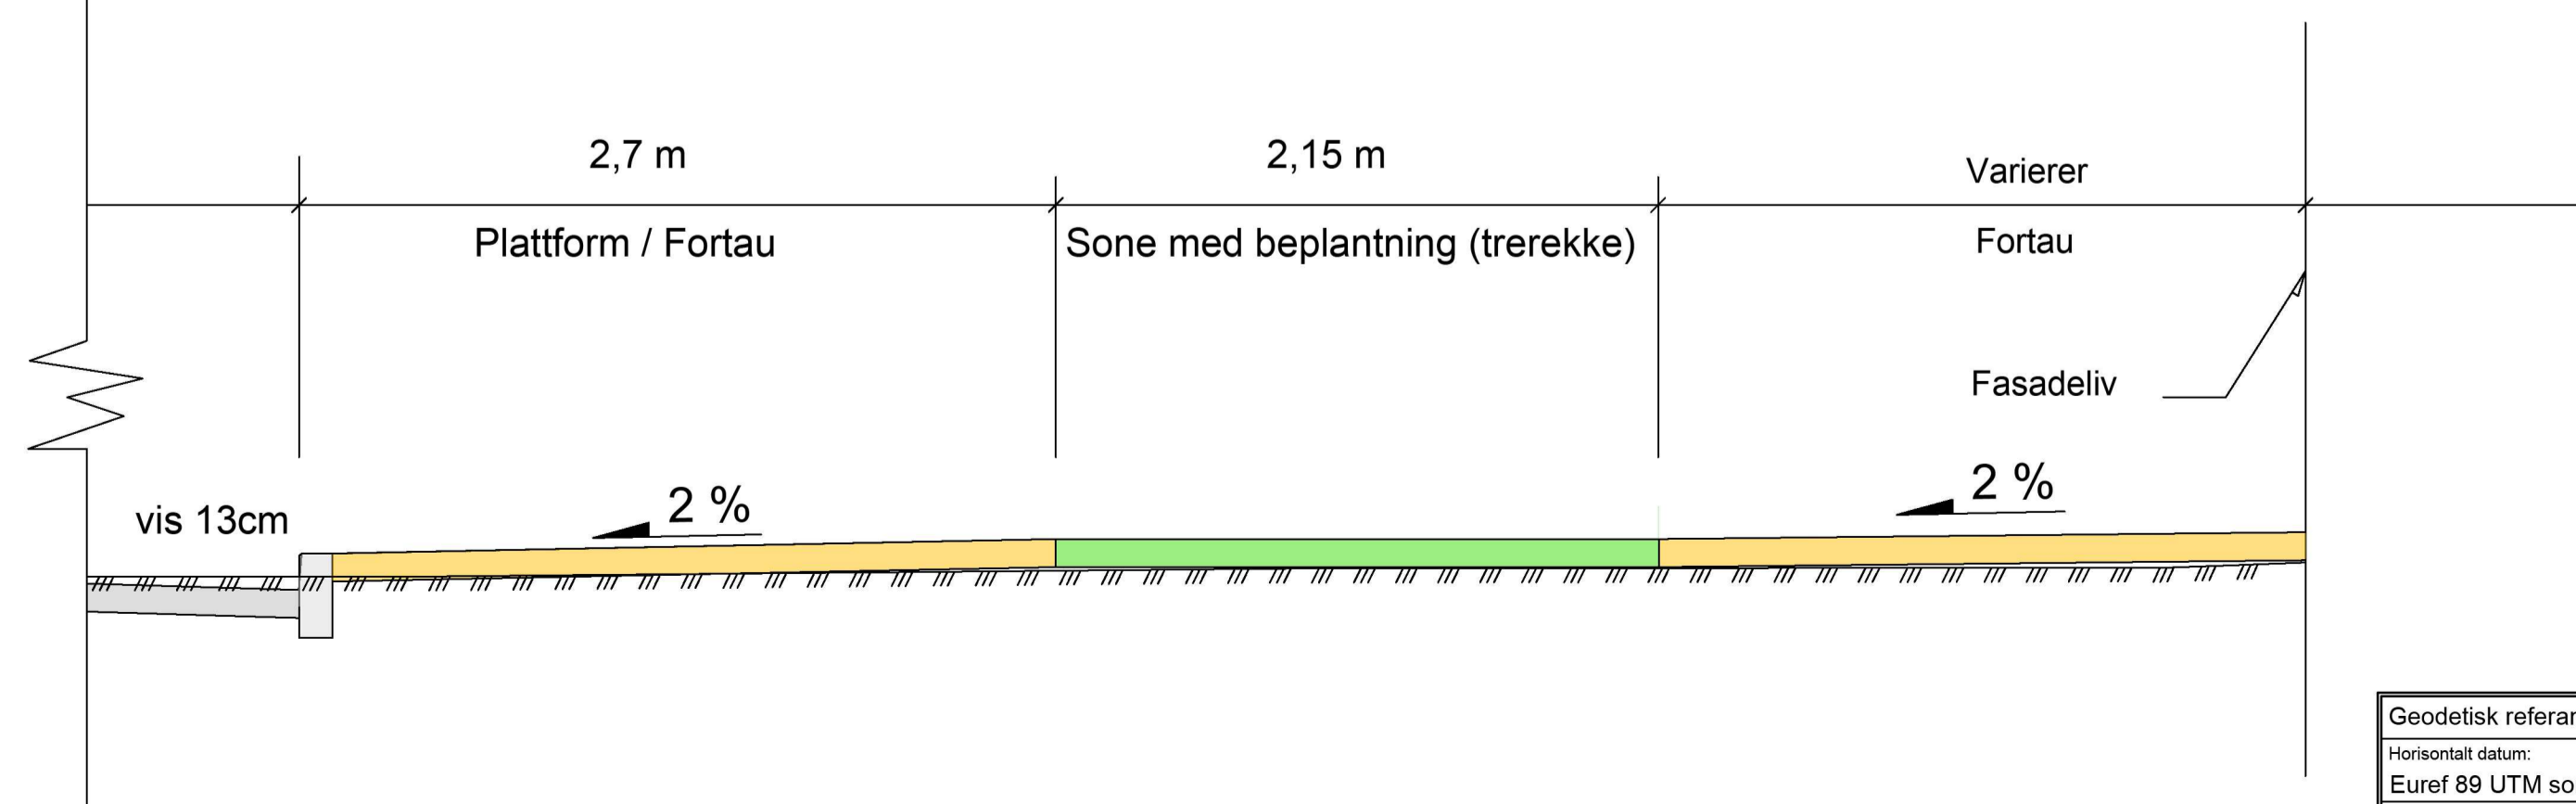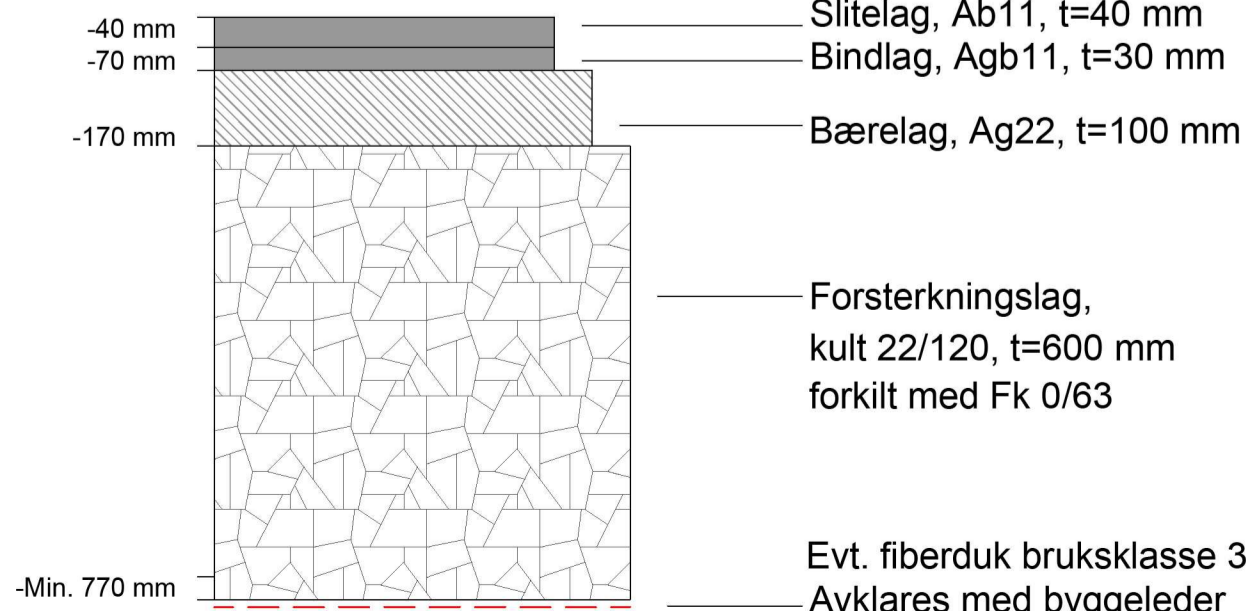

Geodetisk referansesystem
Horisontalt datum: Euref 89 UTM sone 33
Vertikalt datum: NN2000

Rev.	Dato	Beskrivelse	OeyMon	TroDre	SOU

Dette dokumentet er utarbeidet av Norconsult AS som del av det oppdraget som fremgår nedenfor. Opphavsretten tilhører Norconsult AS. Dokumentet må bare benyttes til det formål som oppdragsavtalen beskriver, og må ikke kopieres eller gjøres tilgjengelig på annen måte eller i større utstrækning enn formålet tilsier.

Tjeldsund kommune Målestokk (gjelder A1)
Som vist

Evenskjer sentrumsutvikling
Detaljregulering Sentrumsgata Evenskjer
Normalprofil og overbygningsdetaljer
Fv. 832 - Skånlandsveien

Norconsult	Oppdragsnummer 5151602	Tegningsnummer W-10-00-21	Revisjon D01
------------	---------------------------	------------------------------	-----------------

N:\51516151602\BIM\Veget\Ard\K\Layout_W-01-00-21.dwg - OeyMon - Plottet: 2020-10-05, 16:06:13