

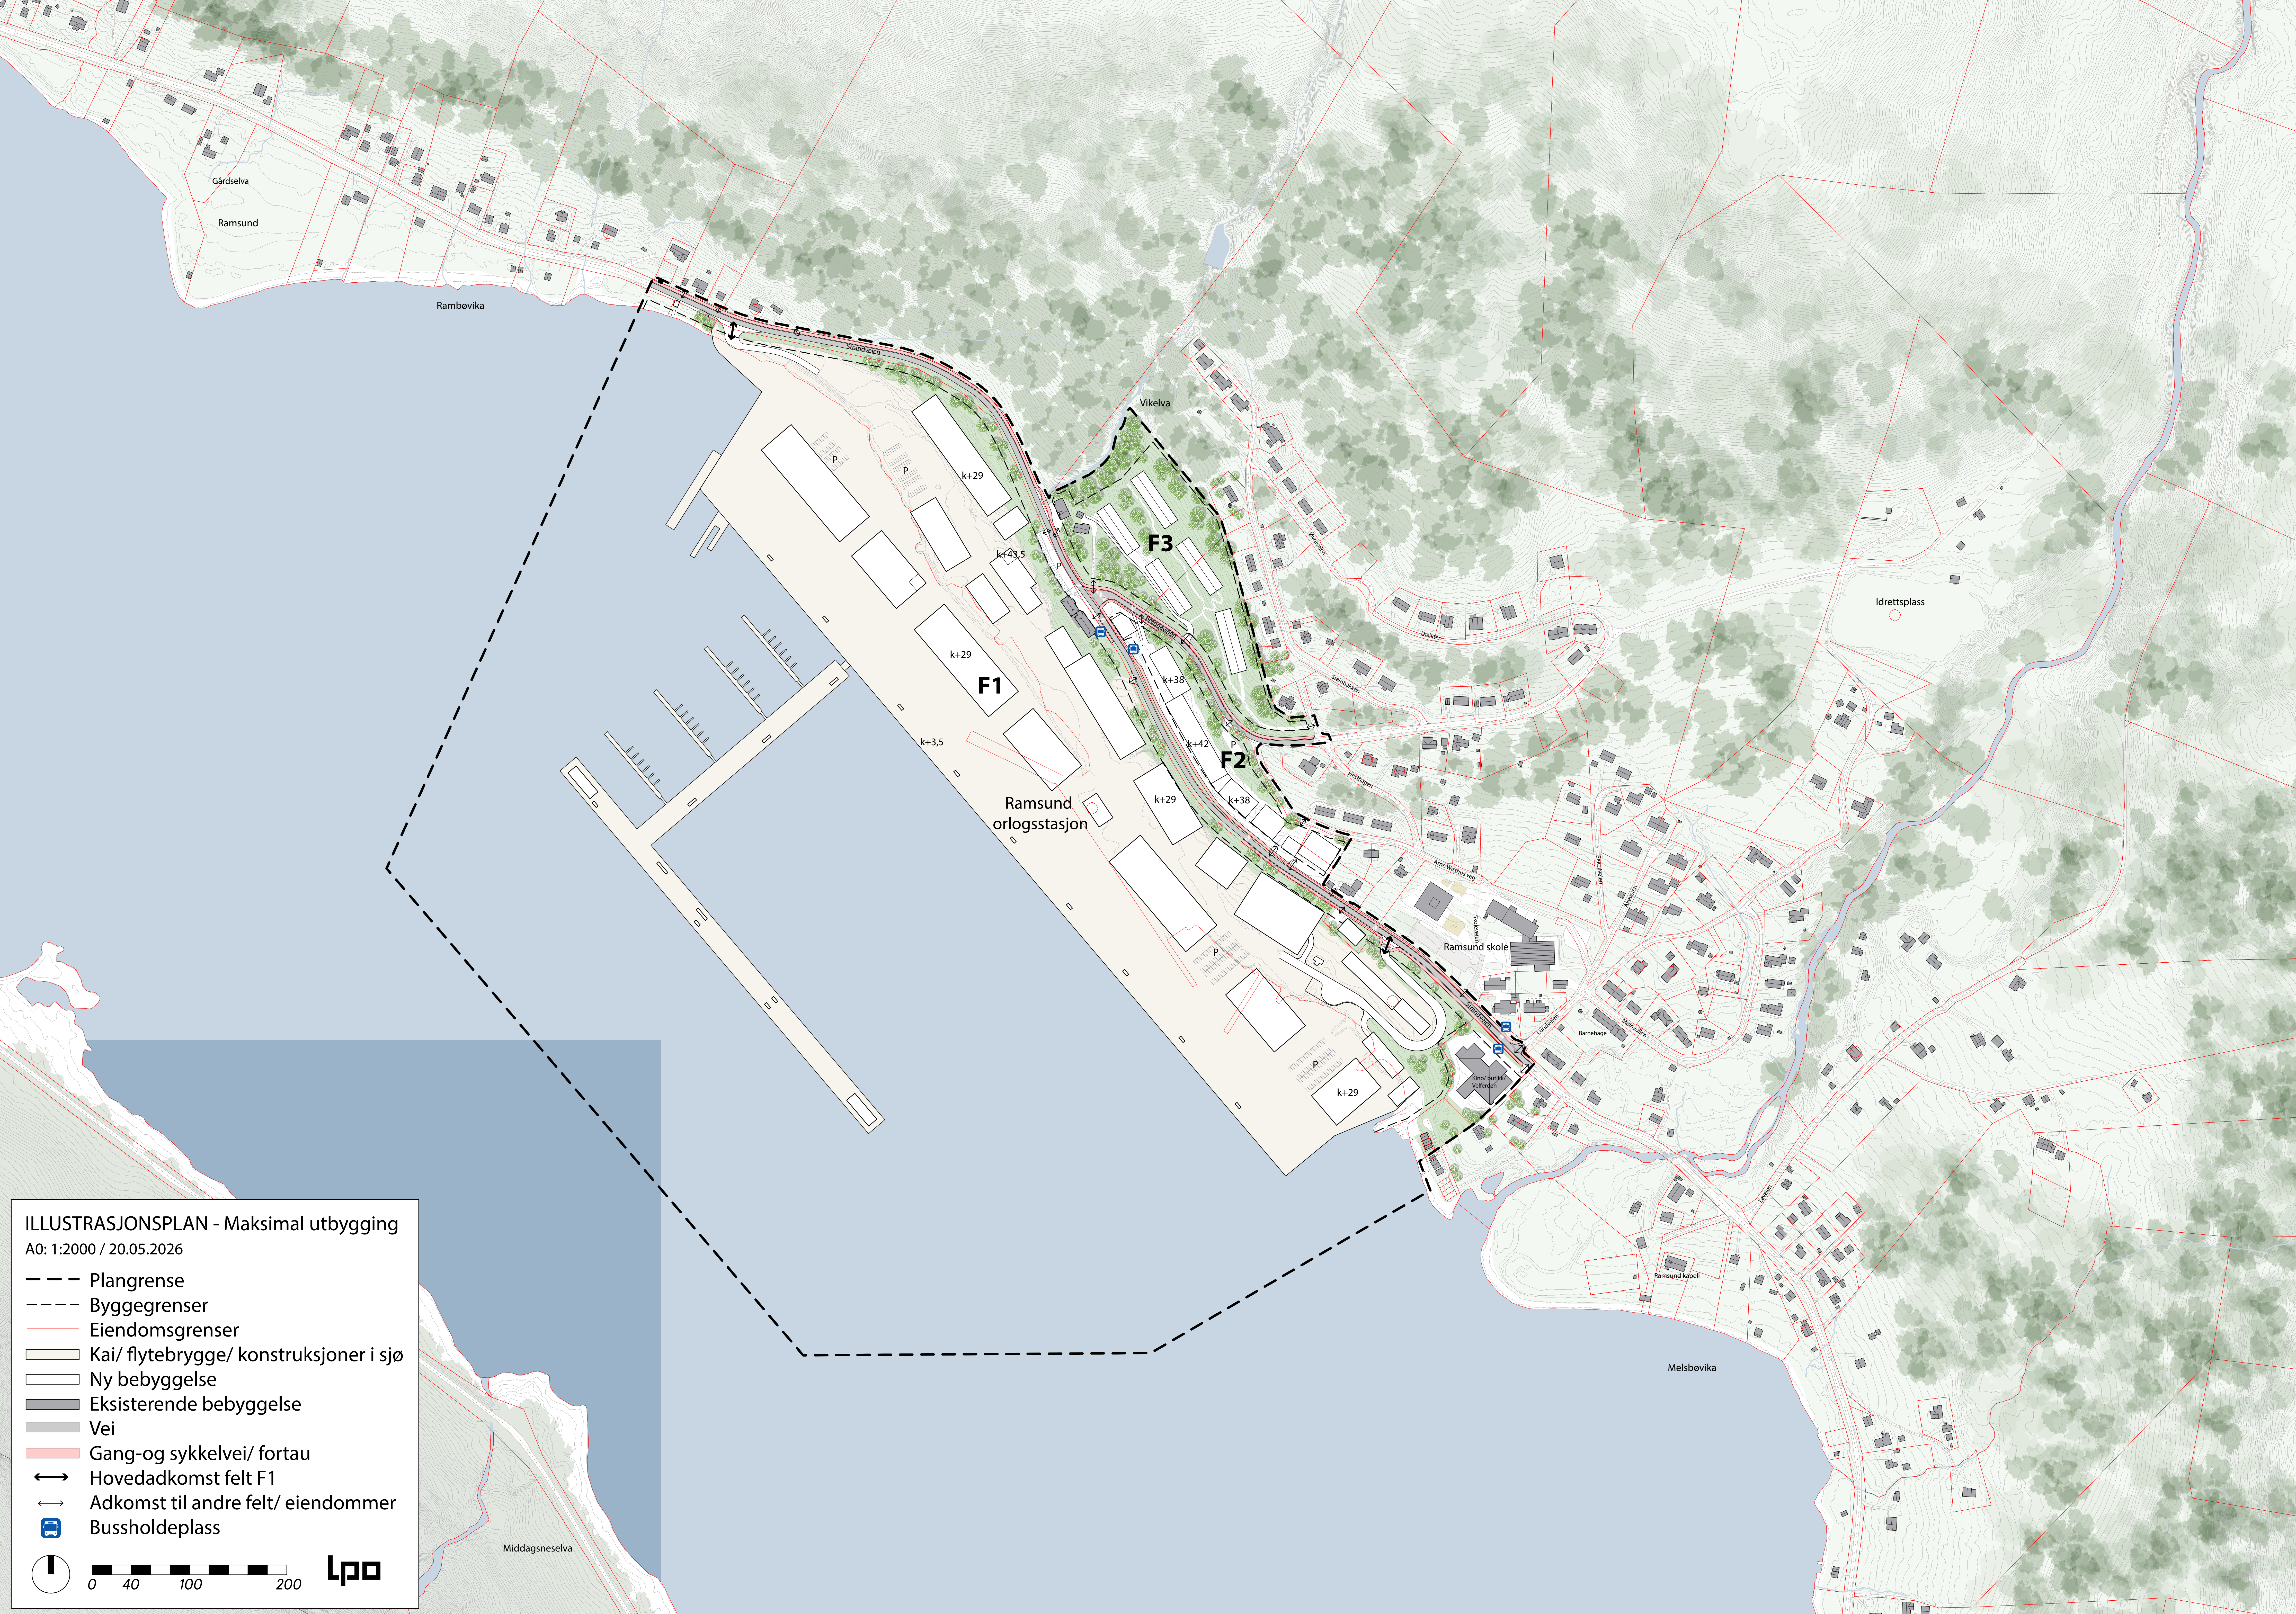
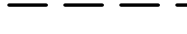
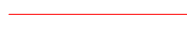
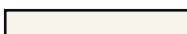


 

ILLUSTRASJONSPLAN - Maksimal utbygging

A0: 1:2000 / 20.05.2026

-  Plangrense
-  Byggegrenser
-  Eiendomsgrenser
-  Kai/ flytebrygge/ konstruksjoner i sjø
-  Ny bebyggelse
-  Eksisterende bebyggelse
-  Vei
-  Gang-og sykkelvei/ fortau
-  Hovedadkomst felt F1
-  Adkomst til andre felt/ eiendommer
-  Bussholdeplass

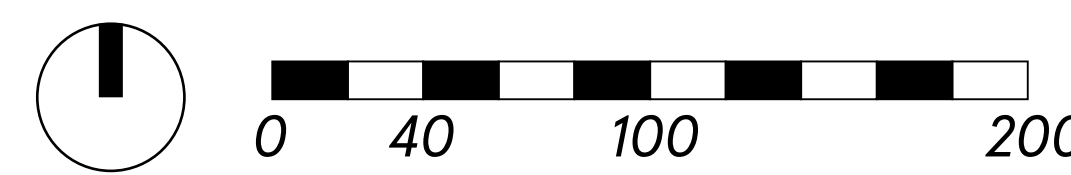

Lpo