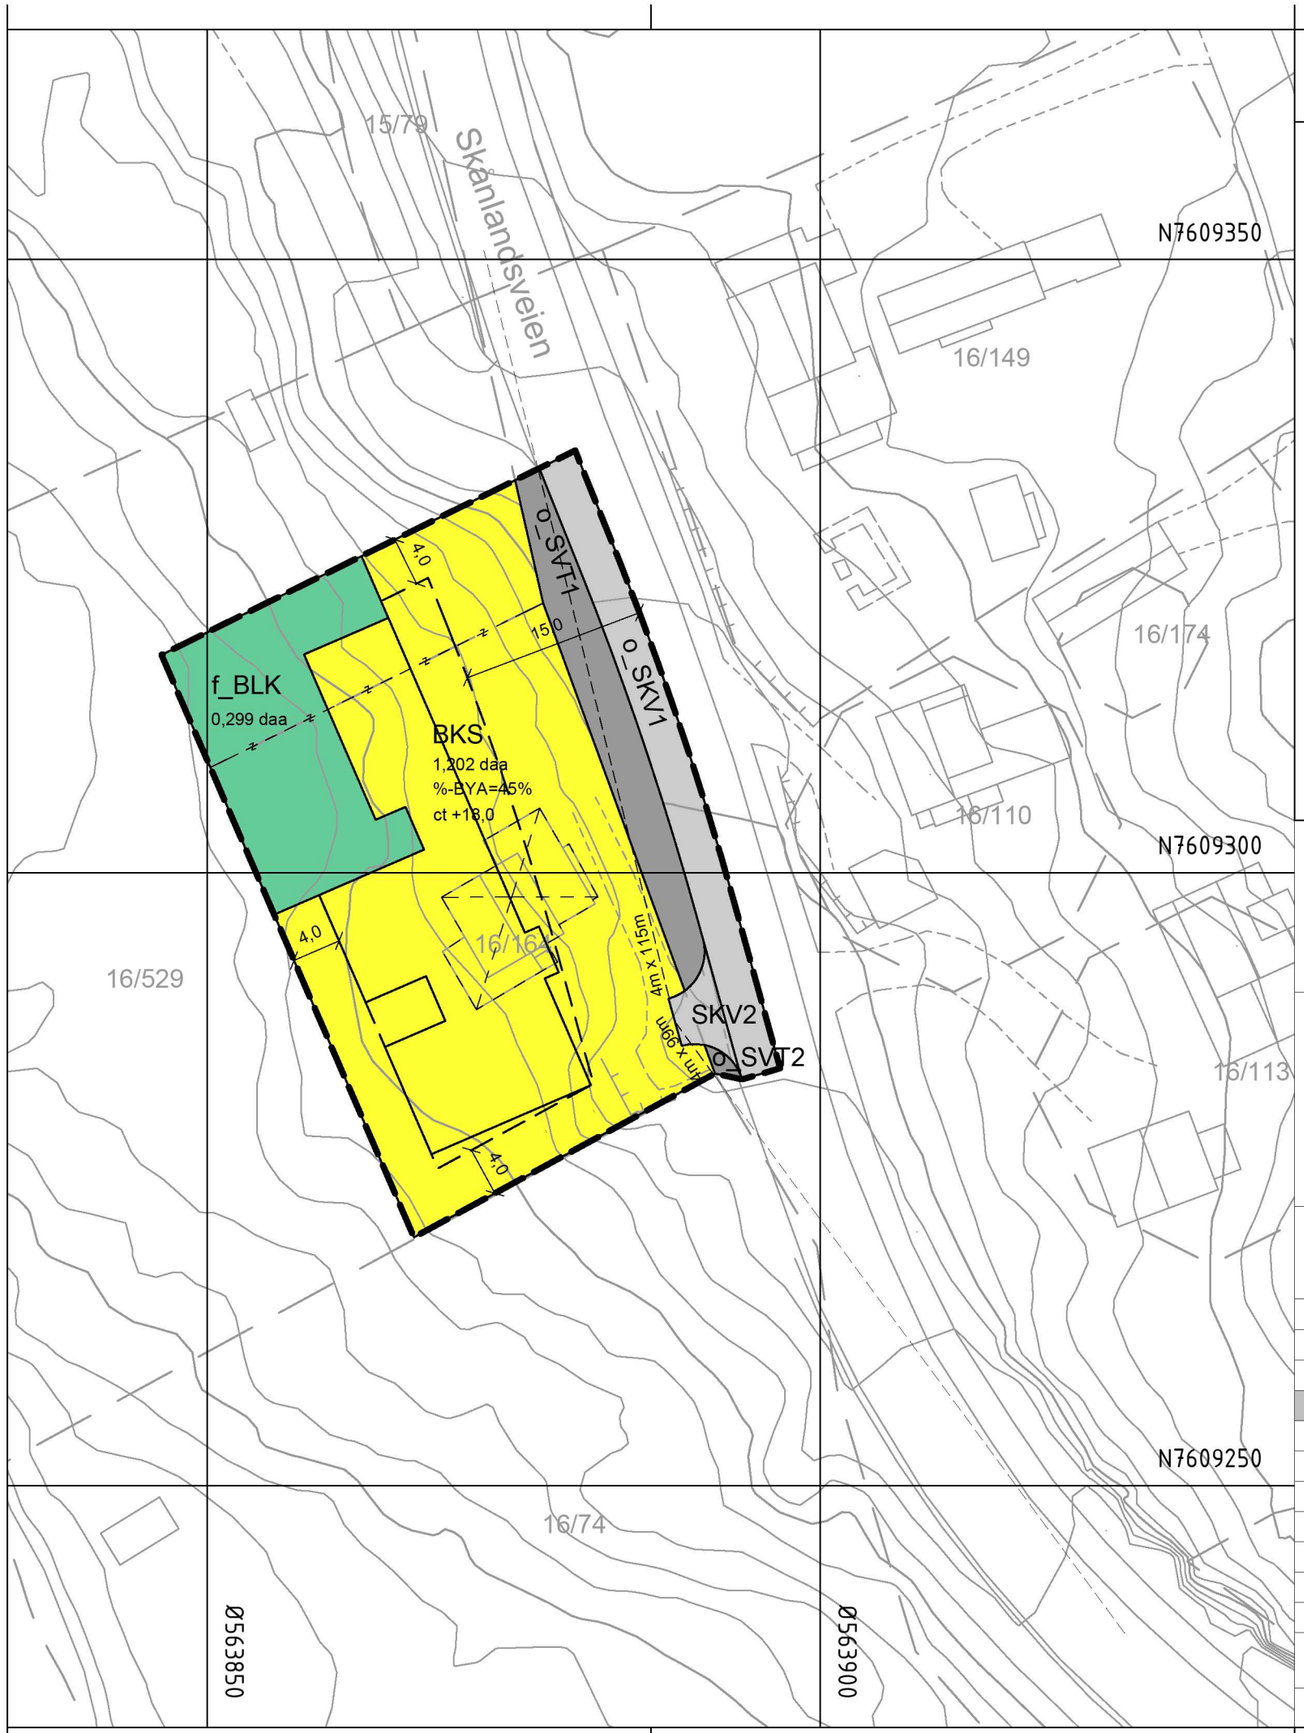

Tegnforklaring

Reguleringsplan PBL 2008

§12-5. Nr. 1 - Bebyggelse og anlegg

- BKS — Boligbebyggelse-konsentrert småhusbebyggelse
- BLK — Lekeplass

§12-5. Nr. 2 - Samferdselsanlegg og teknisk infrastruktur

- SKV — Kjøreveg
- SVT — Annen veggrunn - tekniske anlegg

Linjesymbol

- RpGrense
- RpFormålGrense
- Eiendomsgrense som skal oppheves
- Byggegrense
- Planlagt bebyggelse
- Bebyggelse som forutsettes fjernet
- Frisiktlinje
- Måle og avstandslinje

Kartopplysninger

Kilde for basiskart:	Skånland kommune	Ekvidistanse:	1m
Dato for basiskart:	9.3.2019	Kartmålestokk:	1:500 m
Koordinatsystem:	ETRS89.UTM-33N	0	12.5 25m
Høydegrunnlag:	NN2000		

N

Detaljregulering

Boligtomt 16/164

Tjeldsund kommune

Med tilhørende reguleringsbestemmelser

Arealplan-ID: 5412_202003

Forslagsstiller: Industri og maling AS v/Rune Hjelmsø

SAKSBEHANDLING ETTER PLAN- OG BYGNINGSLOVEN

				SAKS-NR	DATO	SIGN
Dato		Revisjon				
Dato	20.8.2020	Revisjon	Byggegrenser og planlagt bebyggelse		20.8.2020	JOB
Dato	3.7.2020	Revisjon	Byggegrenser og planlagt bebyggelse		3.7.2020	JOB
Kommunestyret sitt vedtak						
Ny 2. gang behandling						
Offentlig ettersyn fra ..... til						
2. gangs behandling						
Offentlig ettersyn fra ..... til						
1. gangs behandling						
Kunngjøring av oppstart av planarbeid					25.3.2019	JOB
Oppstartsmøte...					7.3.2019	JOB

PLANEN ER UTARBEIDET AV: HÅLOGALAND PLANKONTOR

TEGNNR.	DATO	SIGN.
	5.12.2019	

Det bekreftes at planen er i samsvar med kommunestyrets vedtak av

BekreftDato / Dato — PLANSJEFNAVN / Plansjef